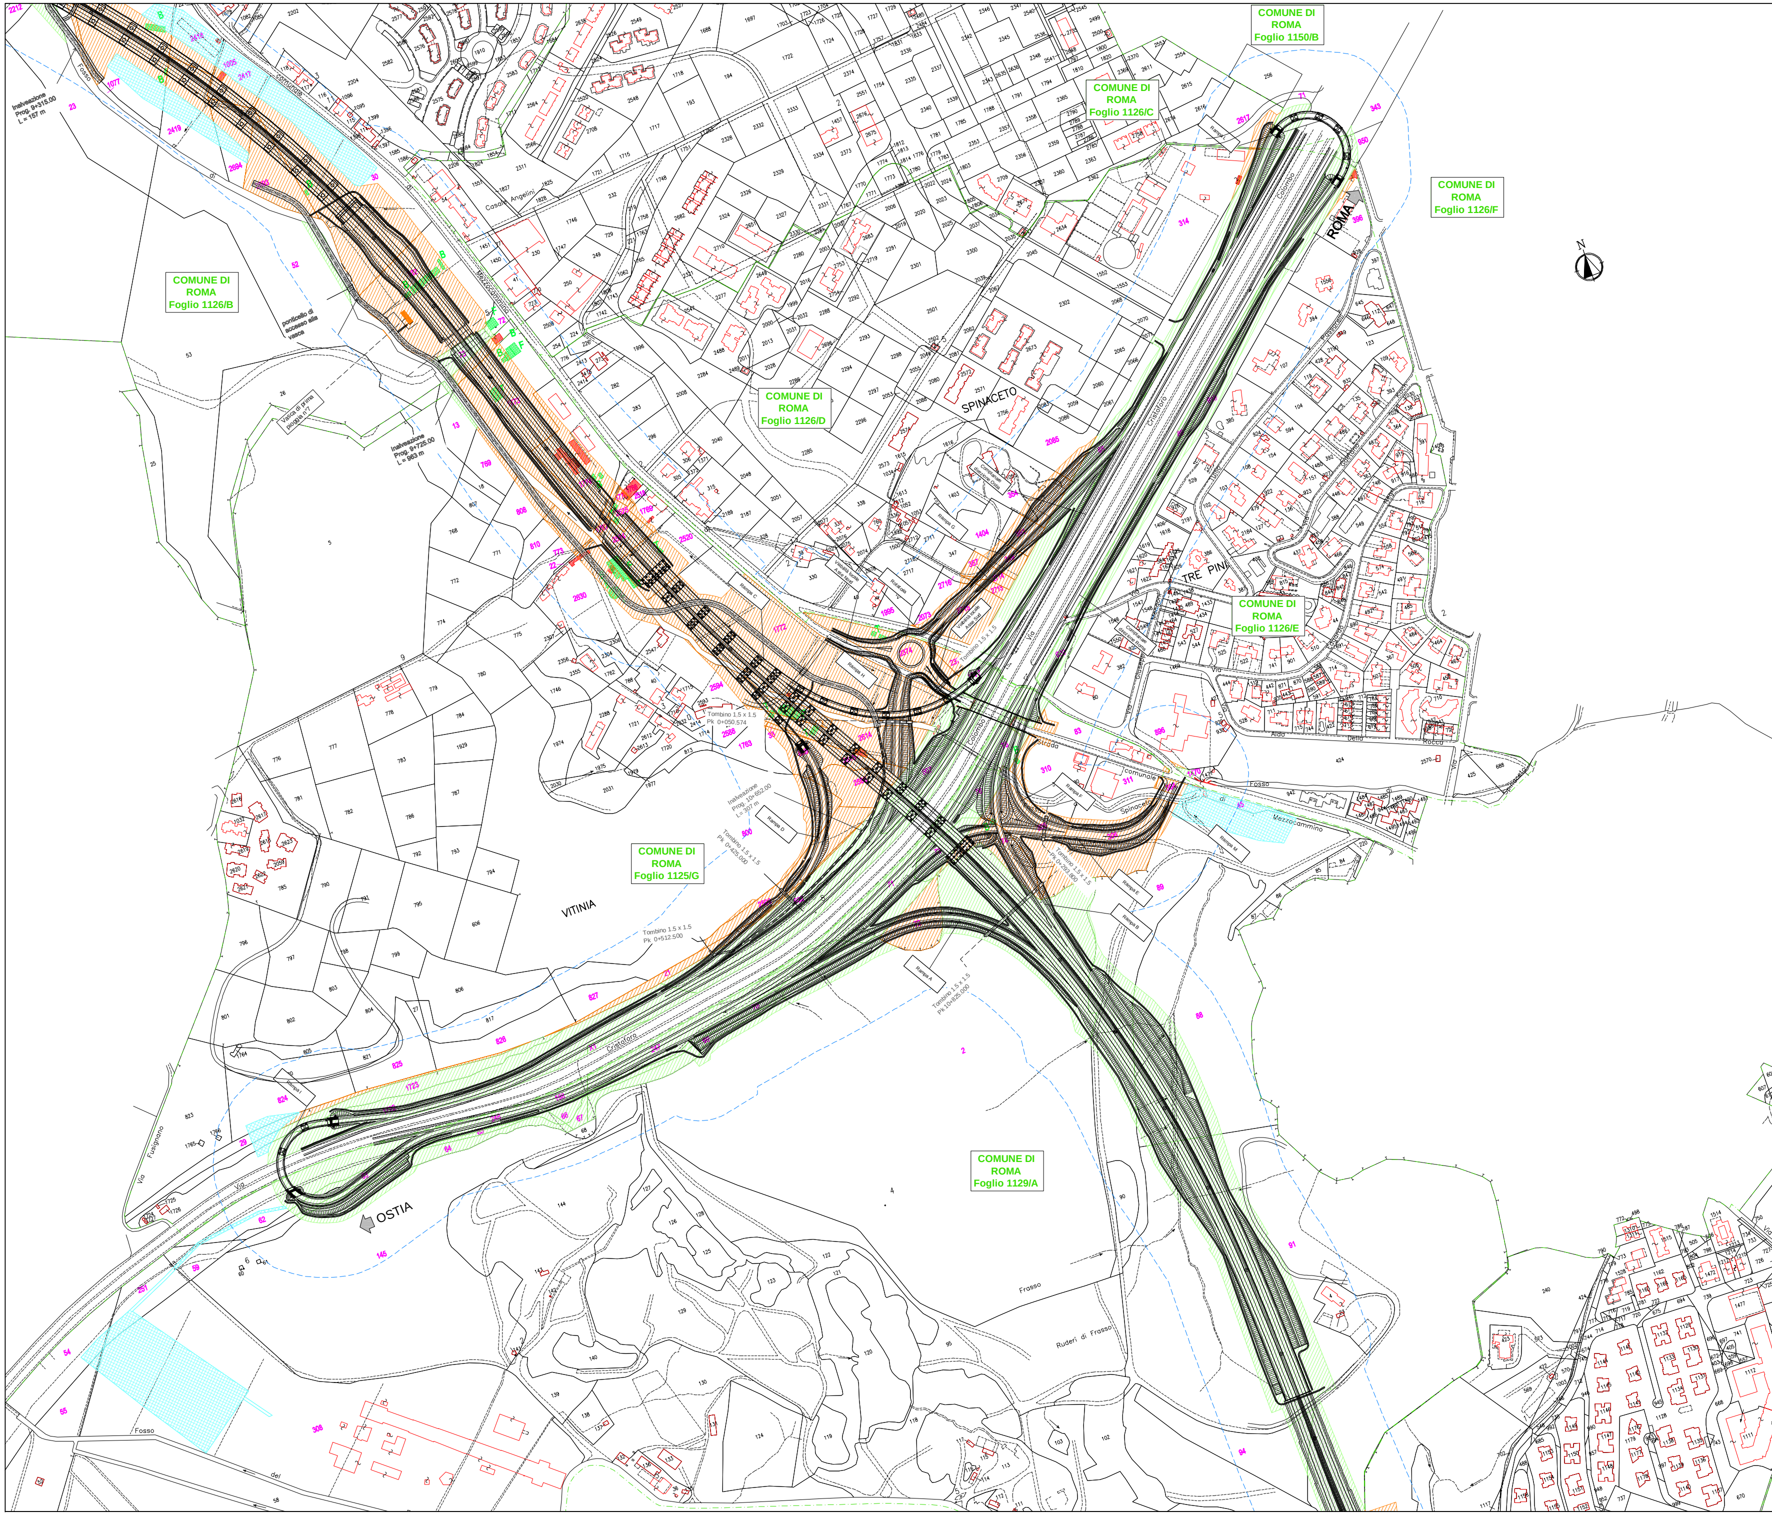

KEYPLAN

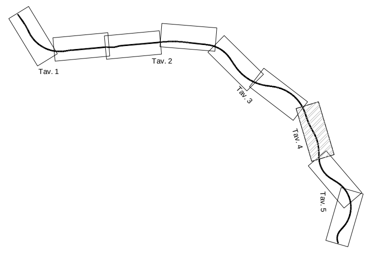

LEGENDA

- OCCUPAZIONE DEFINITIVA - ESPROPRIO
- OCCUPAZIONE TEMPORANEA
- AREE PROPRIETA' ENTI DA CONVENZIONARE
- AREE PROPRIETA' ANAS
- AREE DA ACQUISIRE COME RELIQUATI
- FASCE DI RISPETTO
- LIMITE FOGLIO CATASTALE
- 282 PARTICELLE INTERESSATE
- MANUFATTI INTERESSATI DA ESPROPRIO
- **MANUFATTI INTERESSATI DA ESPROPRIO NON ACCATASTATI**
  F(FABBRICATO) T(TETTOIA) B(BARACCA) P(PISCINA)

AUTOSTRADE del Lazio spa

CORRIDOIO INTERMODALE ROMA - LATINA e
COLLEGAMENTO CISTERNA - VALMONTONE

COLLEGAMENTO AUTOSTRADALE A12 "ROMA - CIVITAVECCHIA" - ROMA "PONTINA" (TOR DE' CENCI)

PROGETTO DEFINITIVO

PROGETTISTA:
Dott. Ing. Silvia Orsini
Ordine Ing. di Roma n° 20406

IL GEOLOGO
Dott. Geol. Stefano Serangeli
Ordine Geol. Lazio n° 659

IL RESPONSABILE DEL S.I.A.
Dott. Ing. Ginevra Beretta
Ordine Ing. di Roma n° 20458

COORDINATORE PER LA SICUREZZA IN FASE DI PROGETTAZIONE
Geom. Fabio Quondam

IL RESPONSABILE DELLE INTEGRAZIONI SPECIALISTICHE
Dott. Ing. Silvia Orsini
Ordine Ing. di Roma n° 20406

CONVENZIONE DI SERVICE ANAS SPA – AUTOSTRADE DEL LAZIO
GRUPPO DI PROGETTAZIONE:

Ing. Ilaria Maria Coppa
Ing. Achille Devitofranceschi
Ing. Alessandro Micheli
Geom. Fabio Quondam
Ing. Fulvio Maria Soccodato
Ing. Francesca Bario
Ing. Ginevra Beretta
Ing. Francesco Bezzi
Arch. Gianluca Bonoli
Ing. Pier Giorgio D'Armini
Ing. Pierluigi Fabbro
Ing. Fiorenzo Forcone
Ing. Gianfranco Fusani
Ing. Gabriele Giovannini
Ing. Alessandro Mita
Ing. Enrico Mittiga
Ing. Silvia Orsini
Ing. Francesco Primieri
Arch. Roberto Roggi
Geol. Stefano Serangeli
Ing. Elena Ticca
Geom. Valerio Altomare
Geom. Daniele Brinchi
Geom. Angelo Chiappetta
Sig.ra Laura Della Rocca
Sig.ra Giovanna Lanzetta
Geom. Alessandro Cortese
Geom. Pietro Tomasiello

VISTO: IL RESP. DEL PROCEDIMENTO
Dott.Ing. Massimo Averardi
Ordine Ing. di Roma n° 8770

PROTOCOLLO	DATA	NUMERO ELABORATO

PROGETTAZIONE OPERE CIVILI

ESPROPRI

PLANIMETRIA CATASTALE DI OCCUPAZIONE ED ESPROPRIO

CODICE PROGETTO (PROGETTO / LIV. PROG. / N. PROG.)	NOME FILE / CODICE ELAB.	REVISIONE	FOGLIO	SCALA:
	L0403C_D_1101_T00_ES00_ESP_PC09_A.dwg			
L0403C D 1101	T00ES00ESPPC09	A	04 DI 05	1:2.000

REV.	DESCRIZIONE	DATA	REDATTO	VERIFICATO	APPROVATO
A	EMISSIONE	07 Novembre 11	Geom. D. Brinchi	Ing. S. Orsini	Ing. F. M. Soccodato